


COMMUNE DE LAMPAUL GUIMILIAU

Lotissement de Kerarpant
Approuvé le 20 mars 2008

Plan du Lot n° 12


Section AD

Echelle : 1/200e

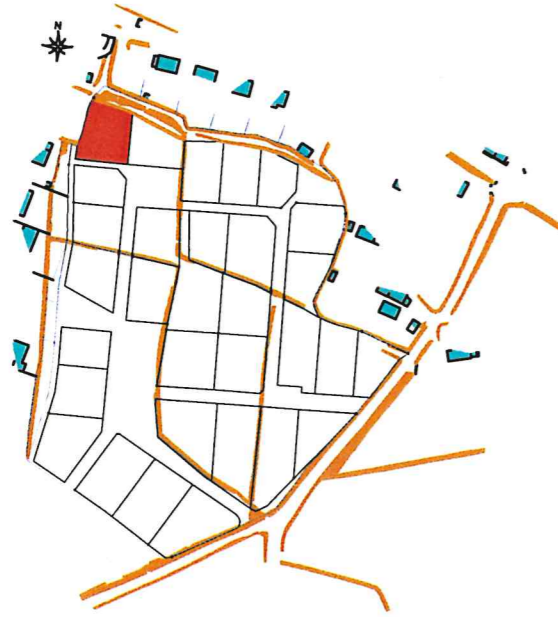

LEGENDE

- Borne O.G.E.
- Piquet
- Lot
- Zone constructible
- Zone constructible abris de jardin
- Sens de faitage principal
- Servitude de passage canalisations
- Accès
- Talus existant ou à créer

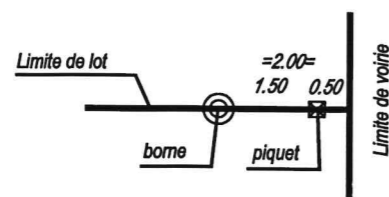

A&T AMENAGEMENTS & TERRITOIRES
GEOMETRE-EXPERT
63, Boulevard de la République
BP 60152 - 29401 LANDIVISIAU Cedex
Tel. 02.98.68.13.63.
Fax. 02.98.68.10.31.

Reproduction réservée

Date : 13 novembre 2008

Dossier N° 6199

